
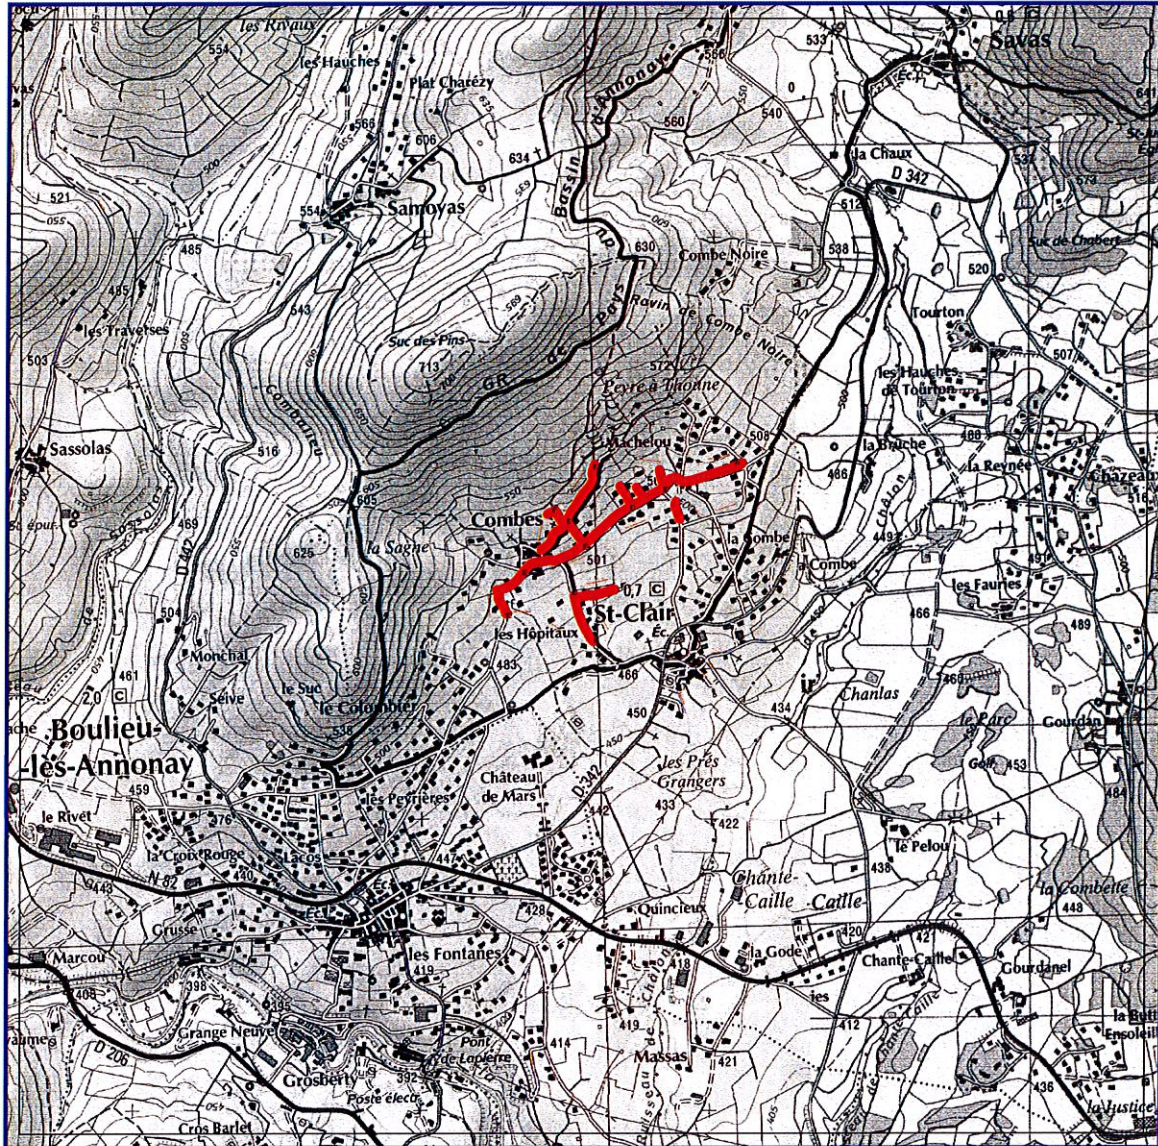



# St-Clair : Macheloup - Combe

## Plan de situation

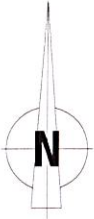

Légende

 Réseau AEP projet

 1 km

Echelle : 1/25000  
Edité le 21/04/2015